


Mietfläche
154 m²

ALPENSTRASSE 9

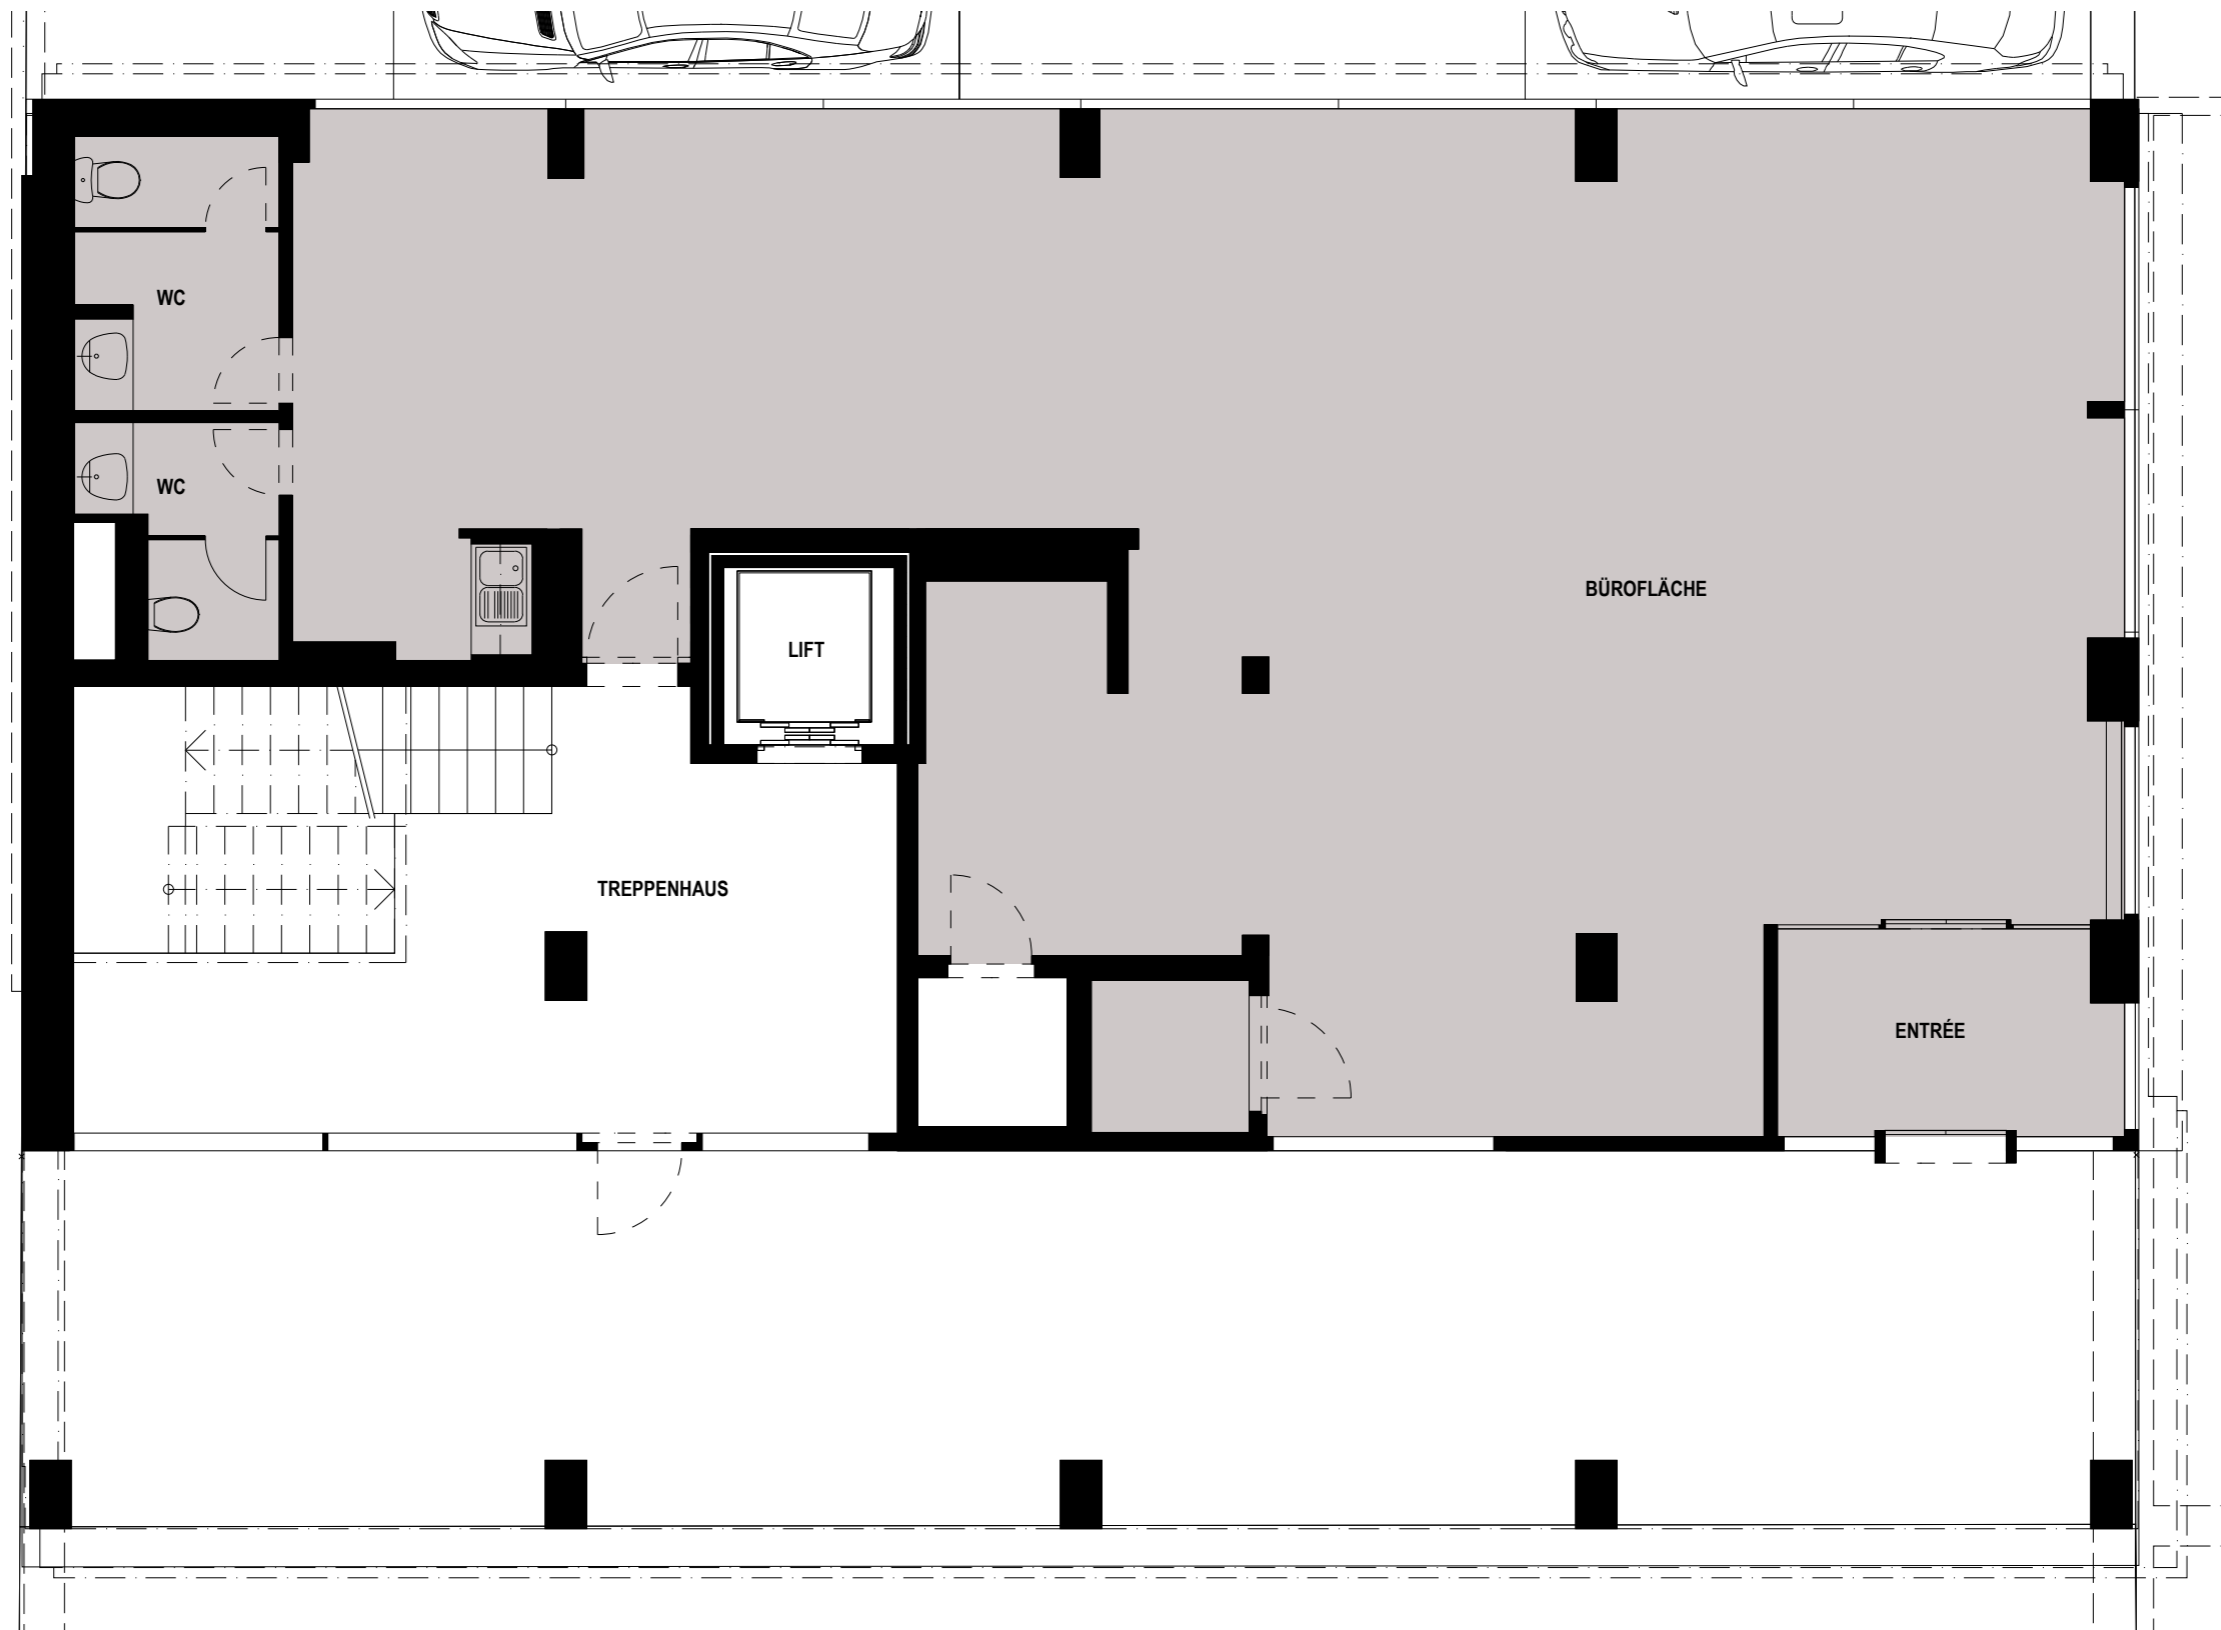


Alle Angaben, Pläne, Zeichnungen usw. sind unverbindlich. Bei sämtlichen Flächenangaben handelt es sich um Circumasse. Änderungen bleiben bis Bauvollendung vorbehalten.

Vermietung

ADVENDIS

Advendis AG
Artherstrasse 7 - Postfach - 6301 - 6301 Zug
T +41 41 729 41 20 www.advendis.ch - info@advendis.ch

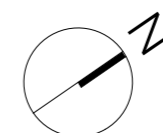

Grundriss 0.EG