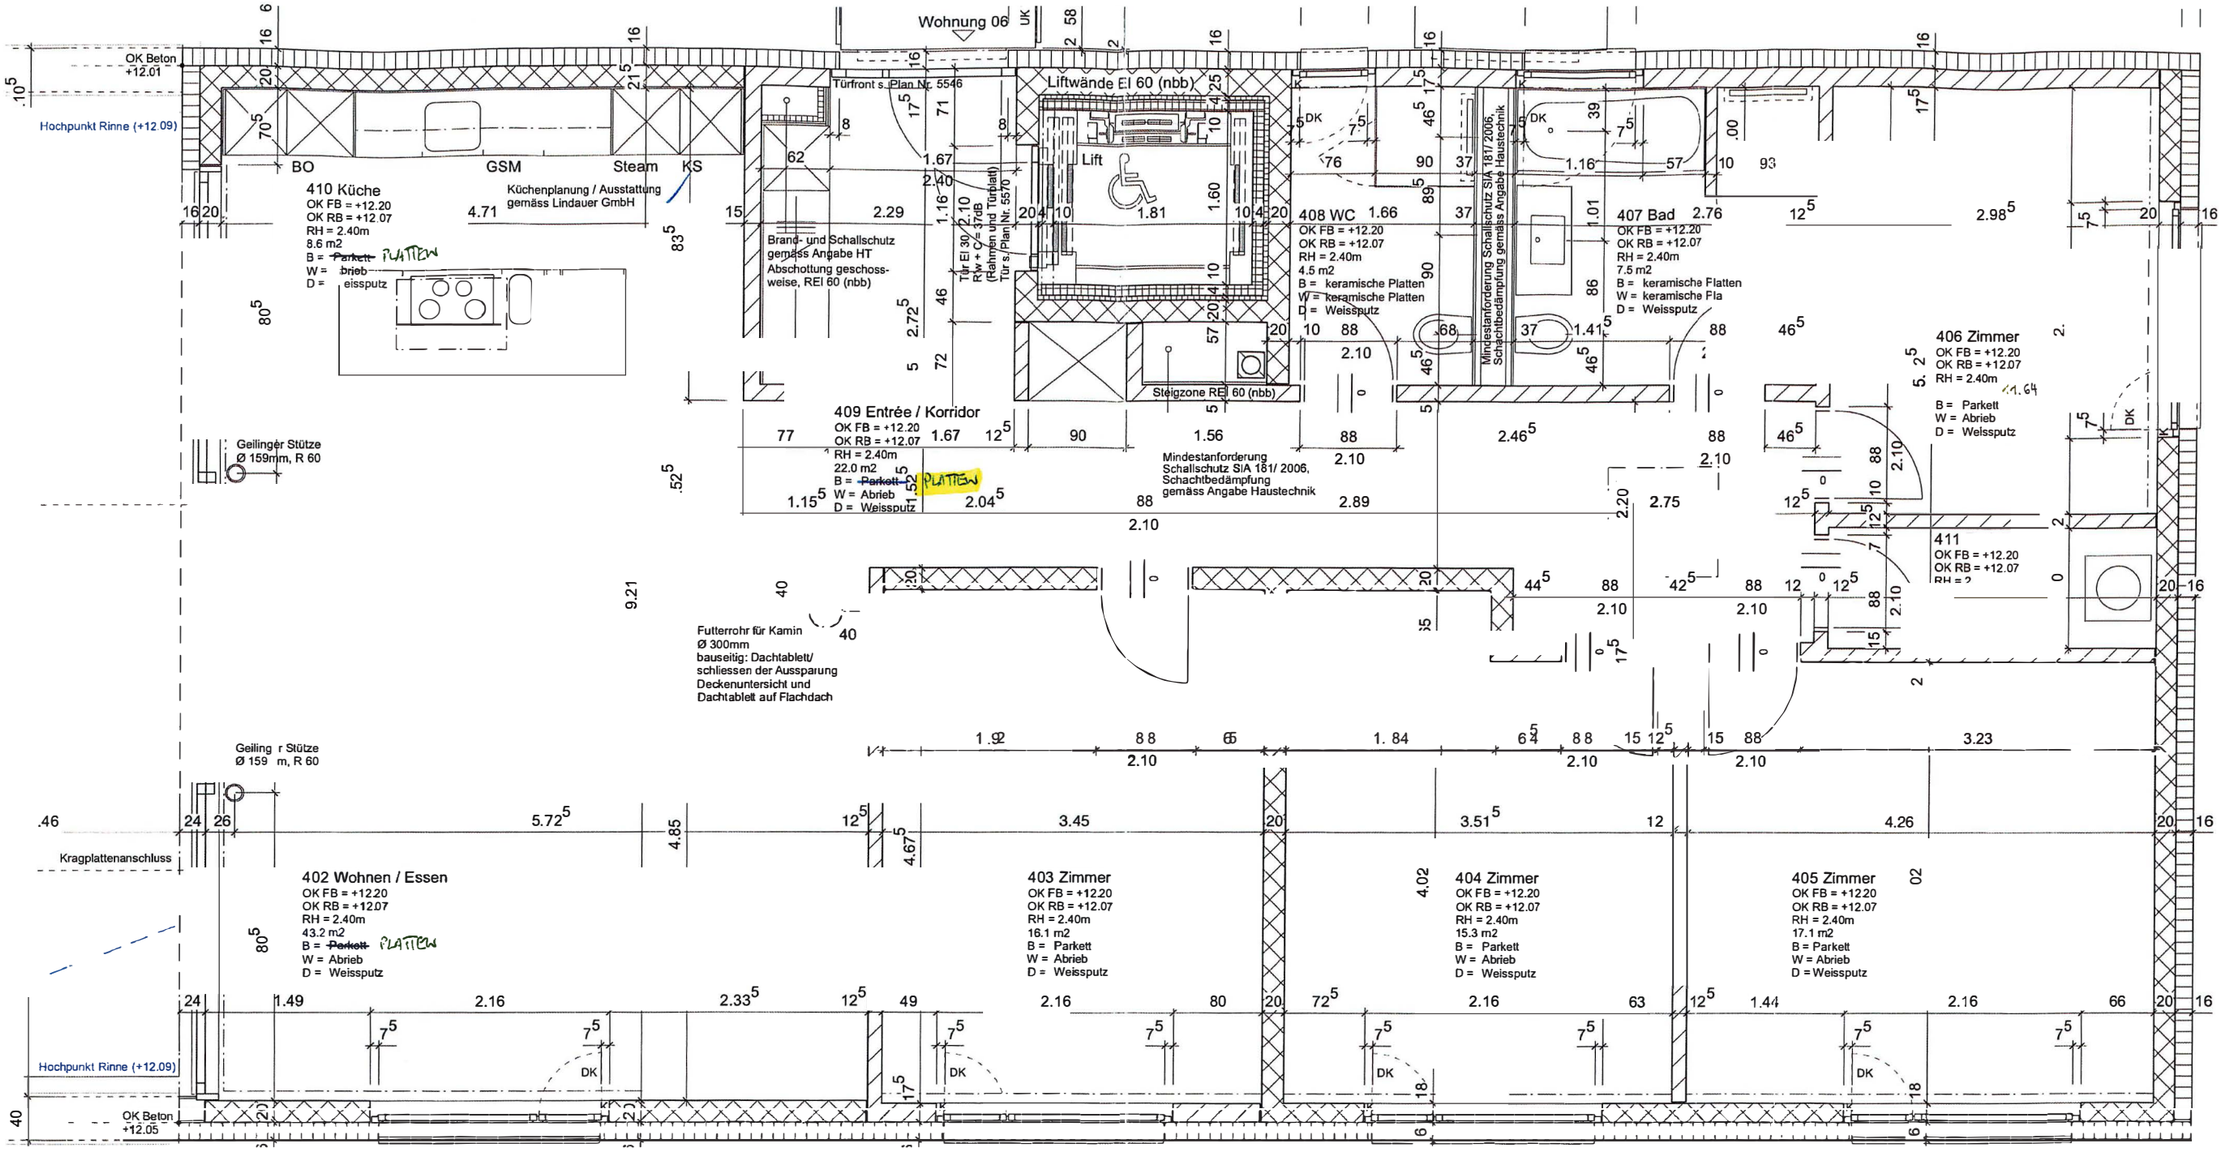

Die Höhe von OK Fertigboden bis UK Flügelrahmen Fenster ist min. 0.75m.

OK Fertig Boden ±0.00 = 522.99 M.ü.M.

Aula AG Cham
Wohnüberbauung Kreuzstein Goldau

ZAY 31 5404 — Index H

Datum	04.11.10
Mst	1 : 50
	A3 Ausschnitt
File	GR_31_50-91_cm

Ausführungsplanung Haus 31

Grundriss Niveau 4
Ausschnitt Wohnung 06
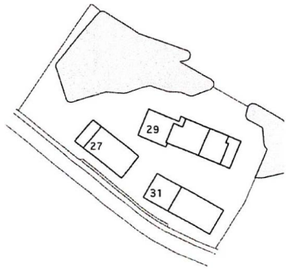
Dettling Wullschleger Architekten AG ETH SIA BSA
Zurlindenstrasse 134, 8003 Zürich — T 044 201 29 92 F 044 201 29 93
Bergstrasse 8, 6414 Oberarth — T 041 855 18 40 F 041 855 18 80
info@dwarch.ch